


# BŪVES NOVIETNES SHĒMA

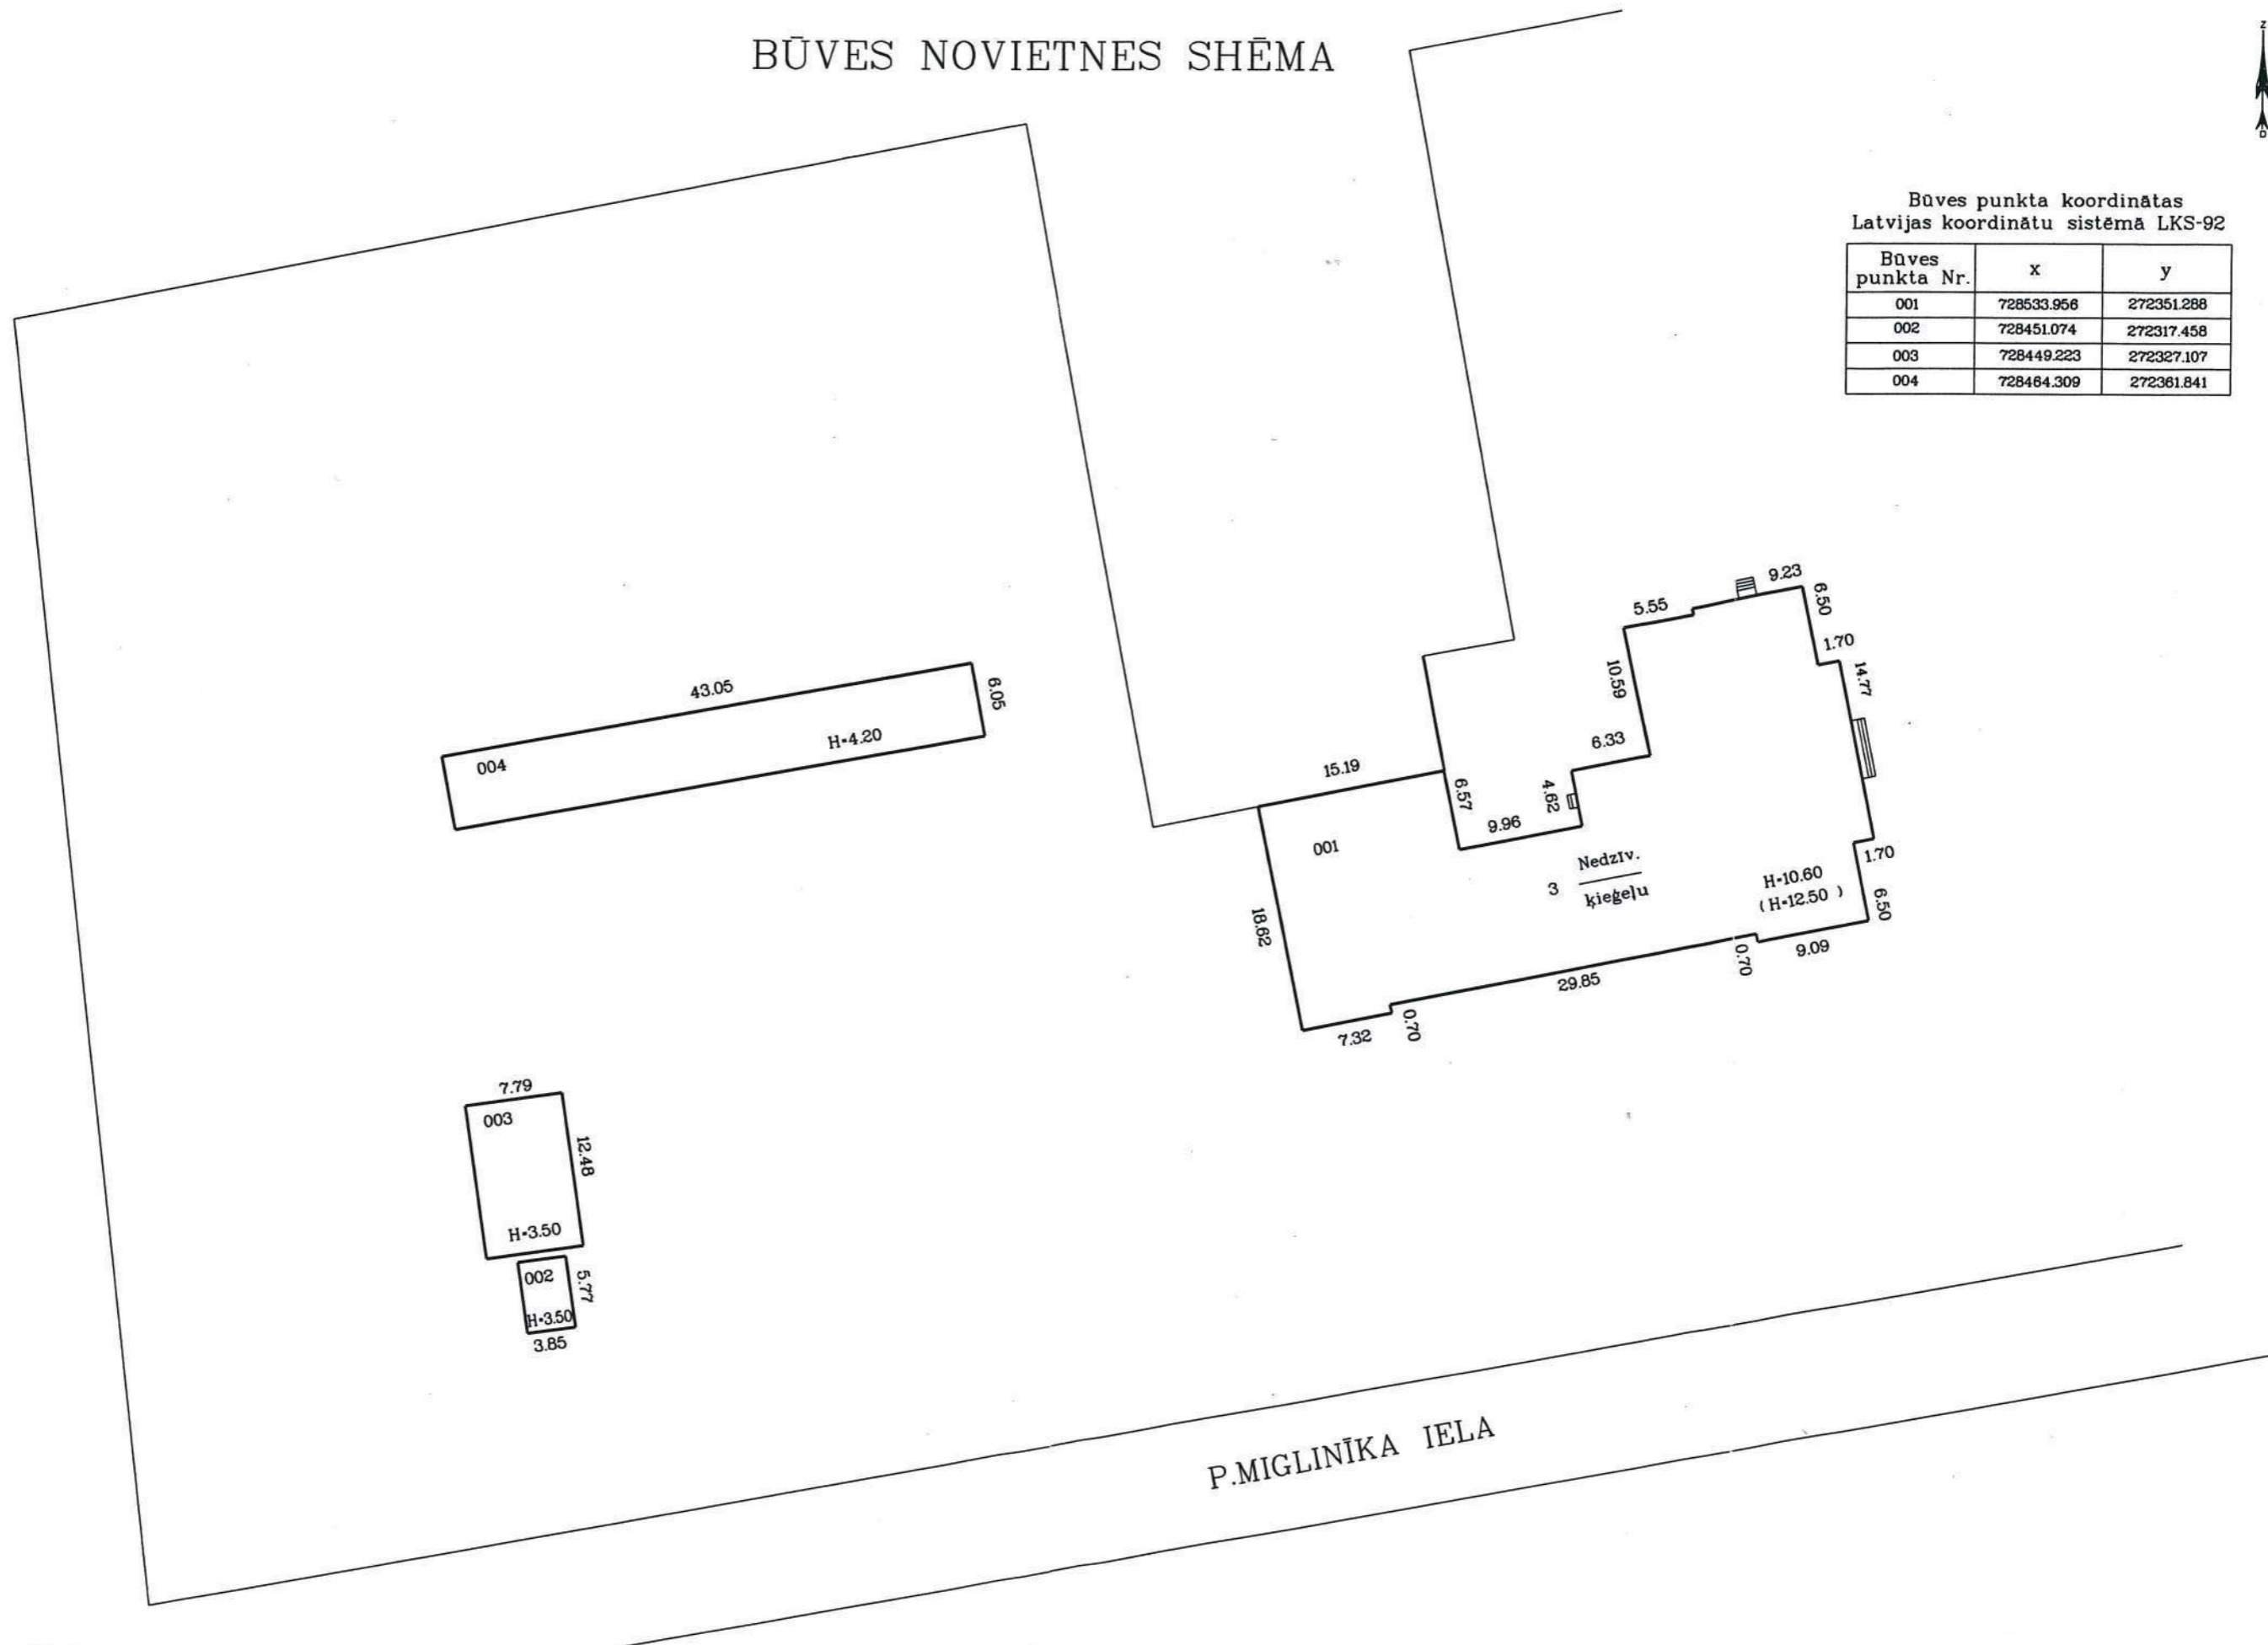

Būves punkta koordinātas  
Latvijas koordinātu sistēmā LKS-92

Būves punkta Nr.	x	y
001	728533.956	272351.288
002	728451.074	272317.458
003	728449.223	272327.107
004	728464.309	272361.841



P.MIGLINĪKA IELA

Mērogs 1:500

Būves kadastra apzīmējums:

6801 006 0396 001 - 004