


1. STĀVA PLĀNS  
M 1:100

*Frauns Hems*

*1. Ekrēnā dīfūzijas un  
tīrītājs (par nakti un)*


*frezēšanas uz  
plafona (u)*

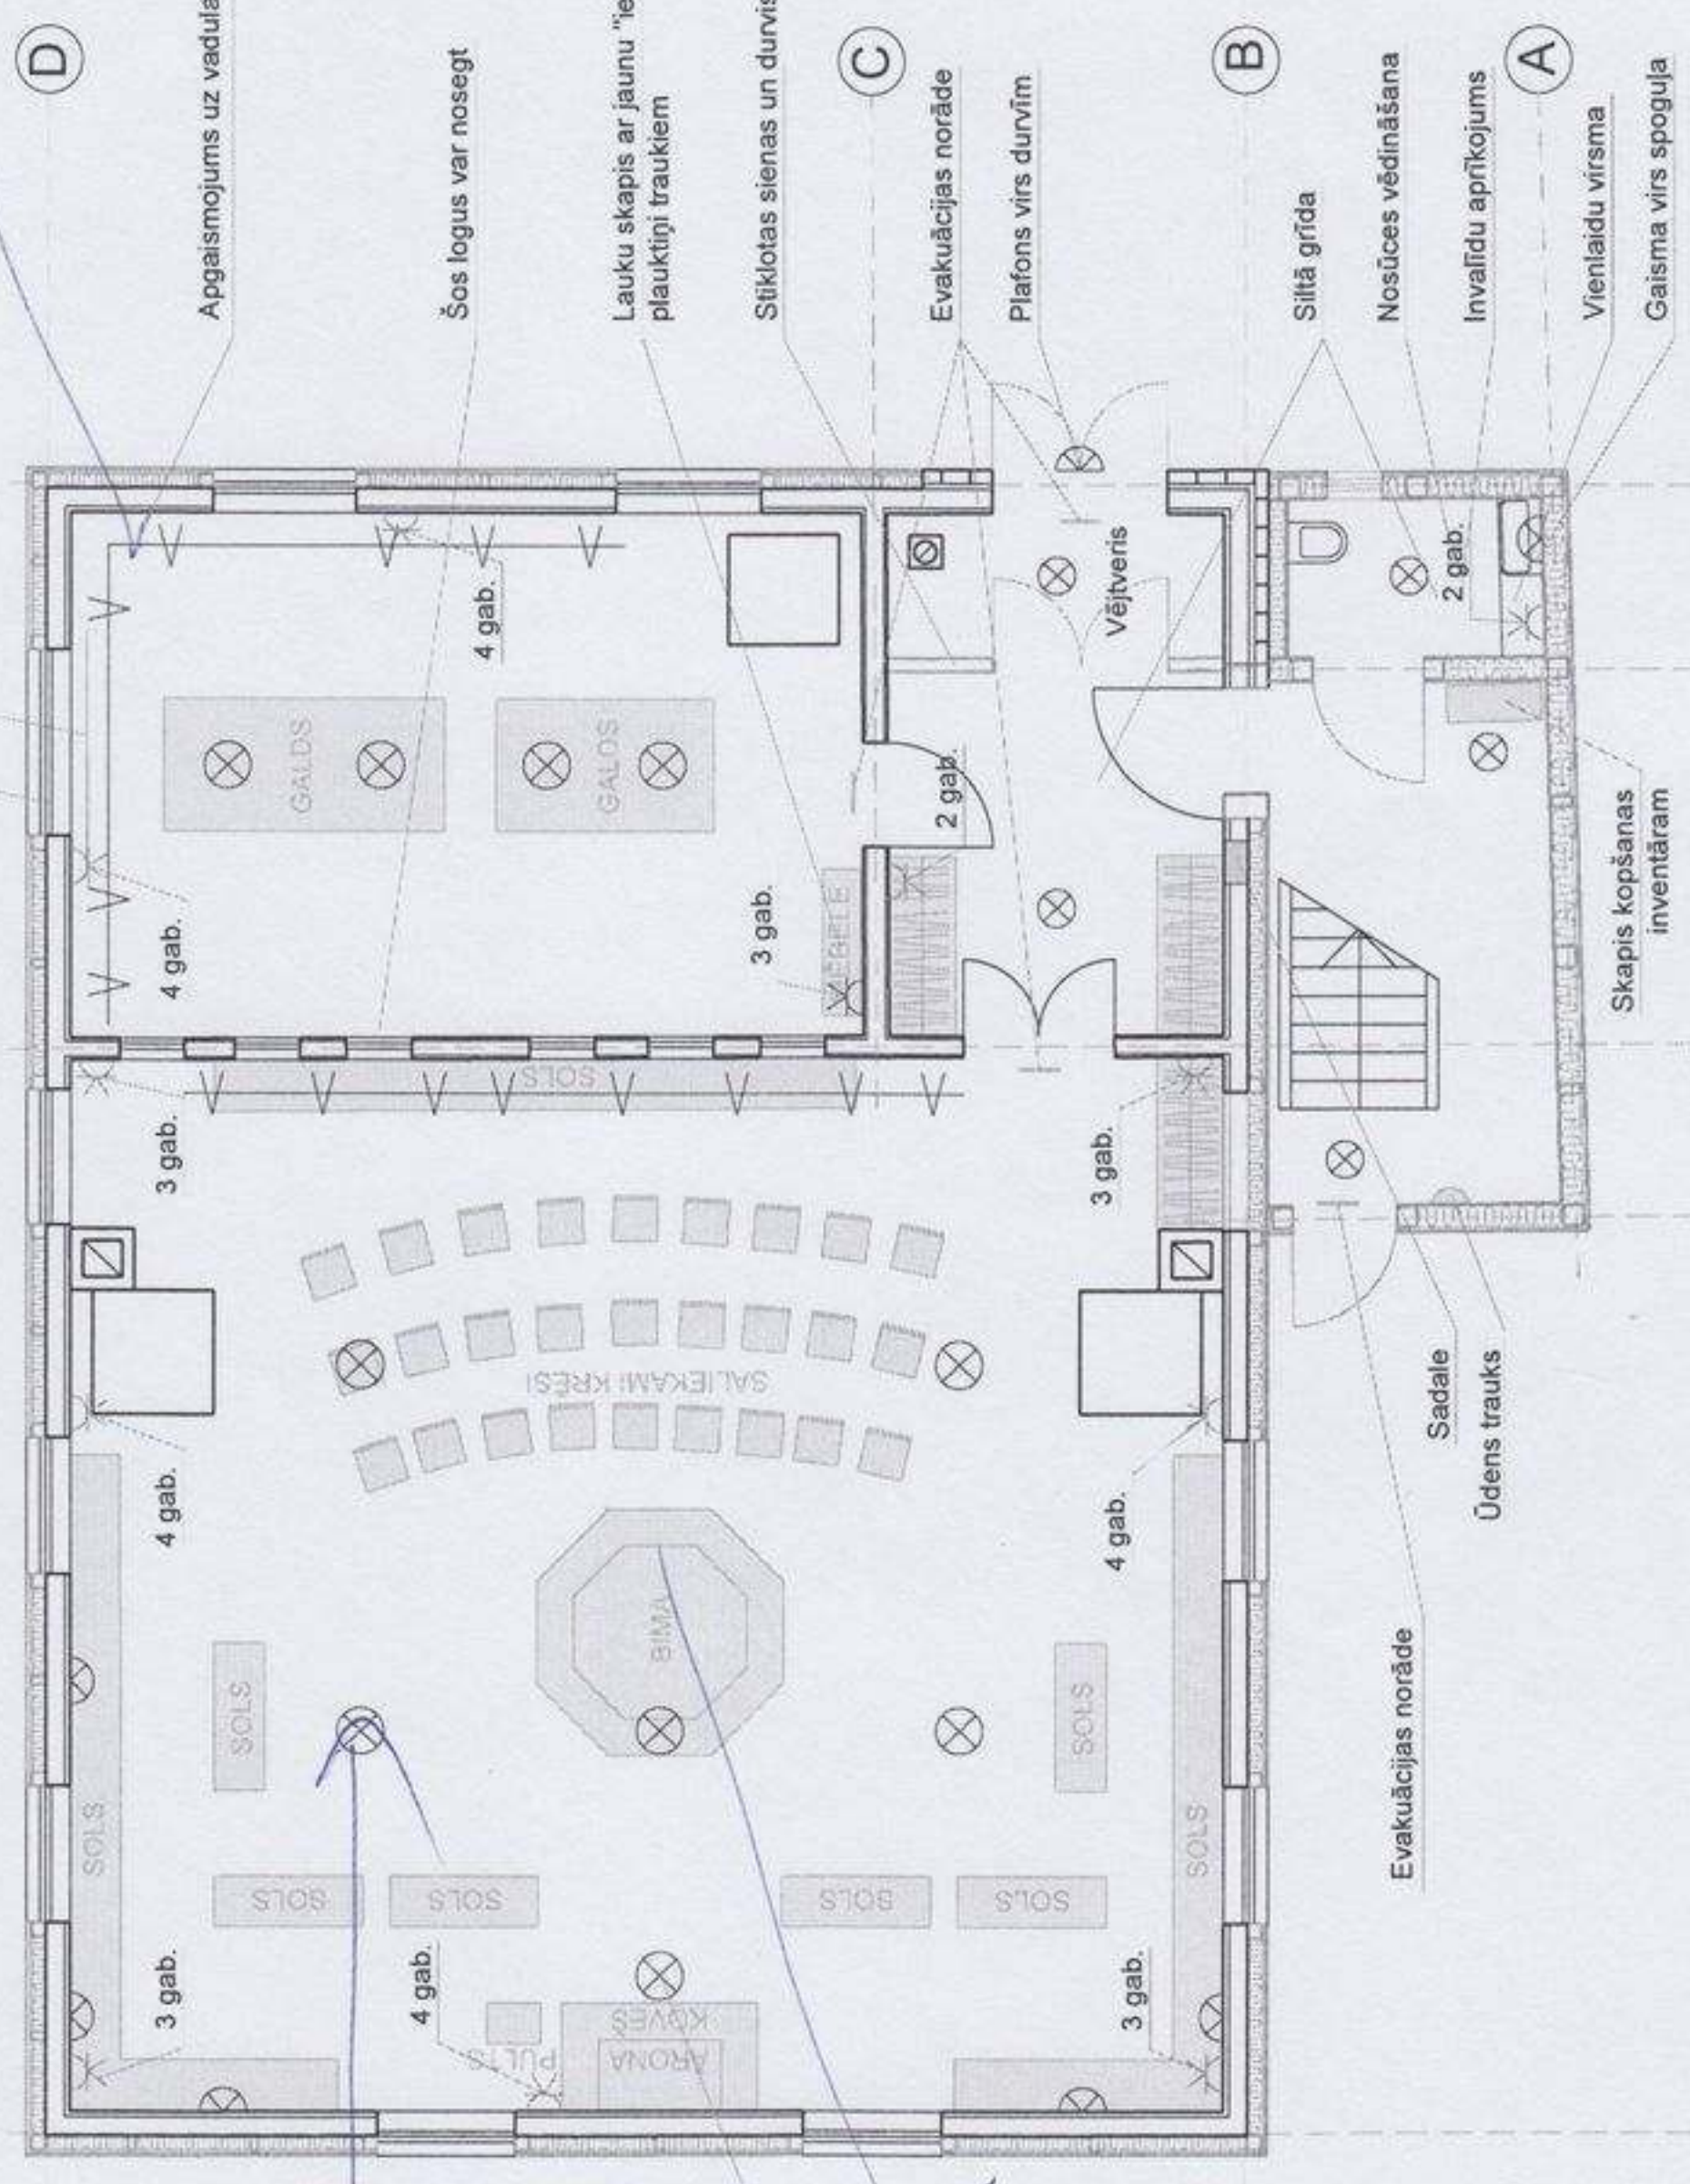

Piezīme:  
1. Visiem vispārējā apgaismojuma gaismas ķermeņiem vēlama  
dimmēšanas iespēja

Pasūtītājs: Ludzas novada pašvaldība Reģ. nr. LV 90000017453 Rauna iela 16, Ludza LV 5701	Pasūtītāja Nr.:
Objekts: Ludzas Lielās sinagogas ēka	Datums: 2014.09
Adrese: 1. maija iela 30, Ludza LV 5701	
Projektētājs: "KONVENTS" PROJEKTOŠANAS BIŅORS Reģ. Nr. 4010103709 Būvkomersa reģ. Nr. 3604-R Mācību pils. iela 6 Rīga, LV 1022, Latvija Tālr. 67226274	
Risējums:	
Interjera apgaismojuma un elektroapgādes skice. 1. stāva plāns	
Projekta daļas vad.: Pāteris Bēlītis	
Tirpnieks: Oto Ozols	
Marka: AR	Mērogs: SKICE
Lapas izmērs: A3	Lapu sk.: 1
	Lapa: 2

2. STĀVA PLĀNS

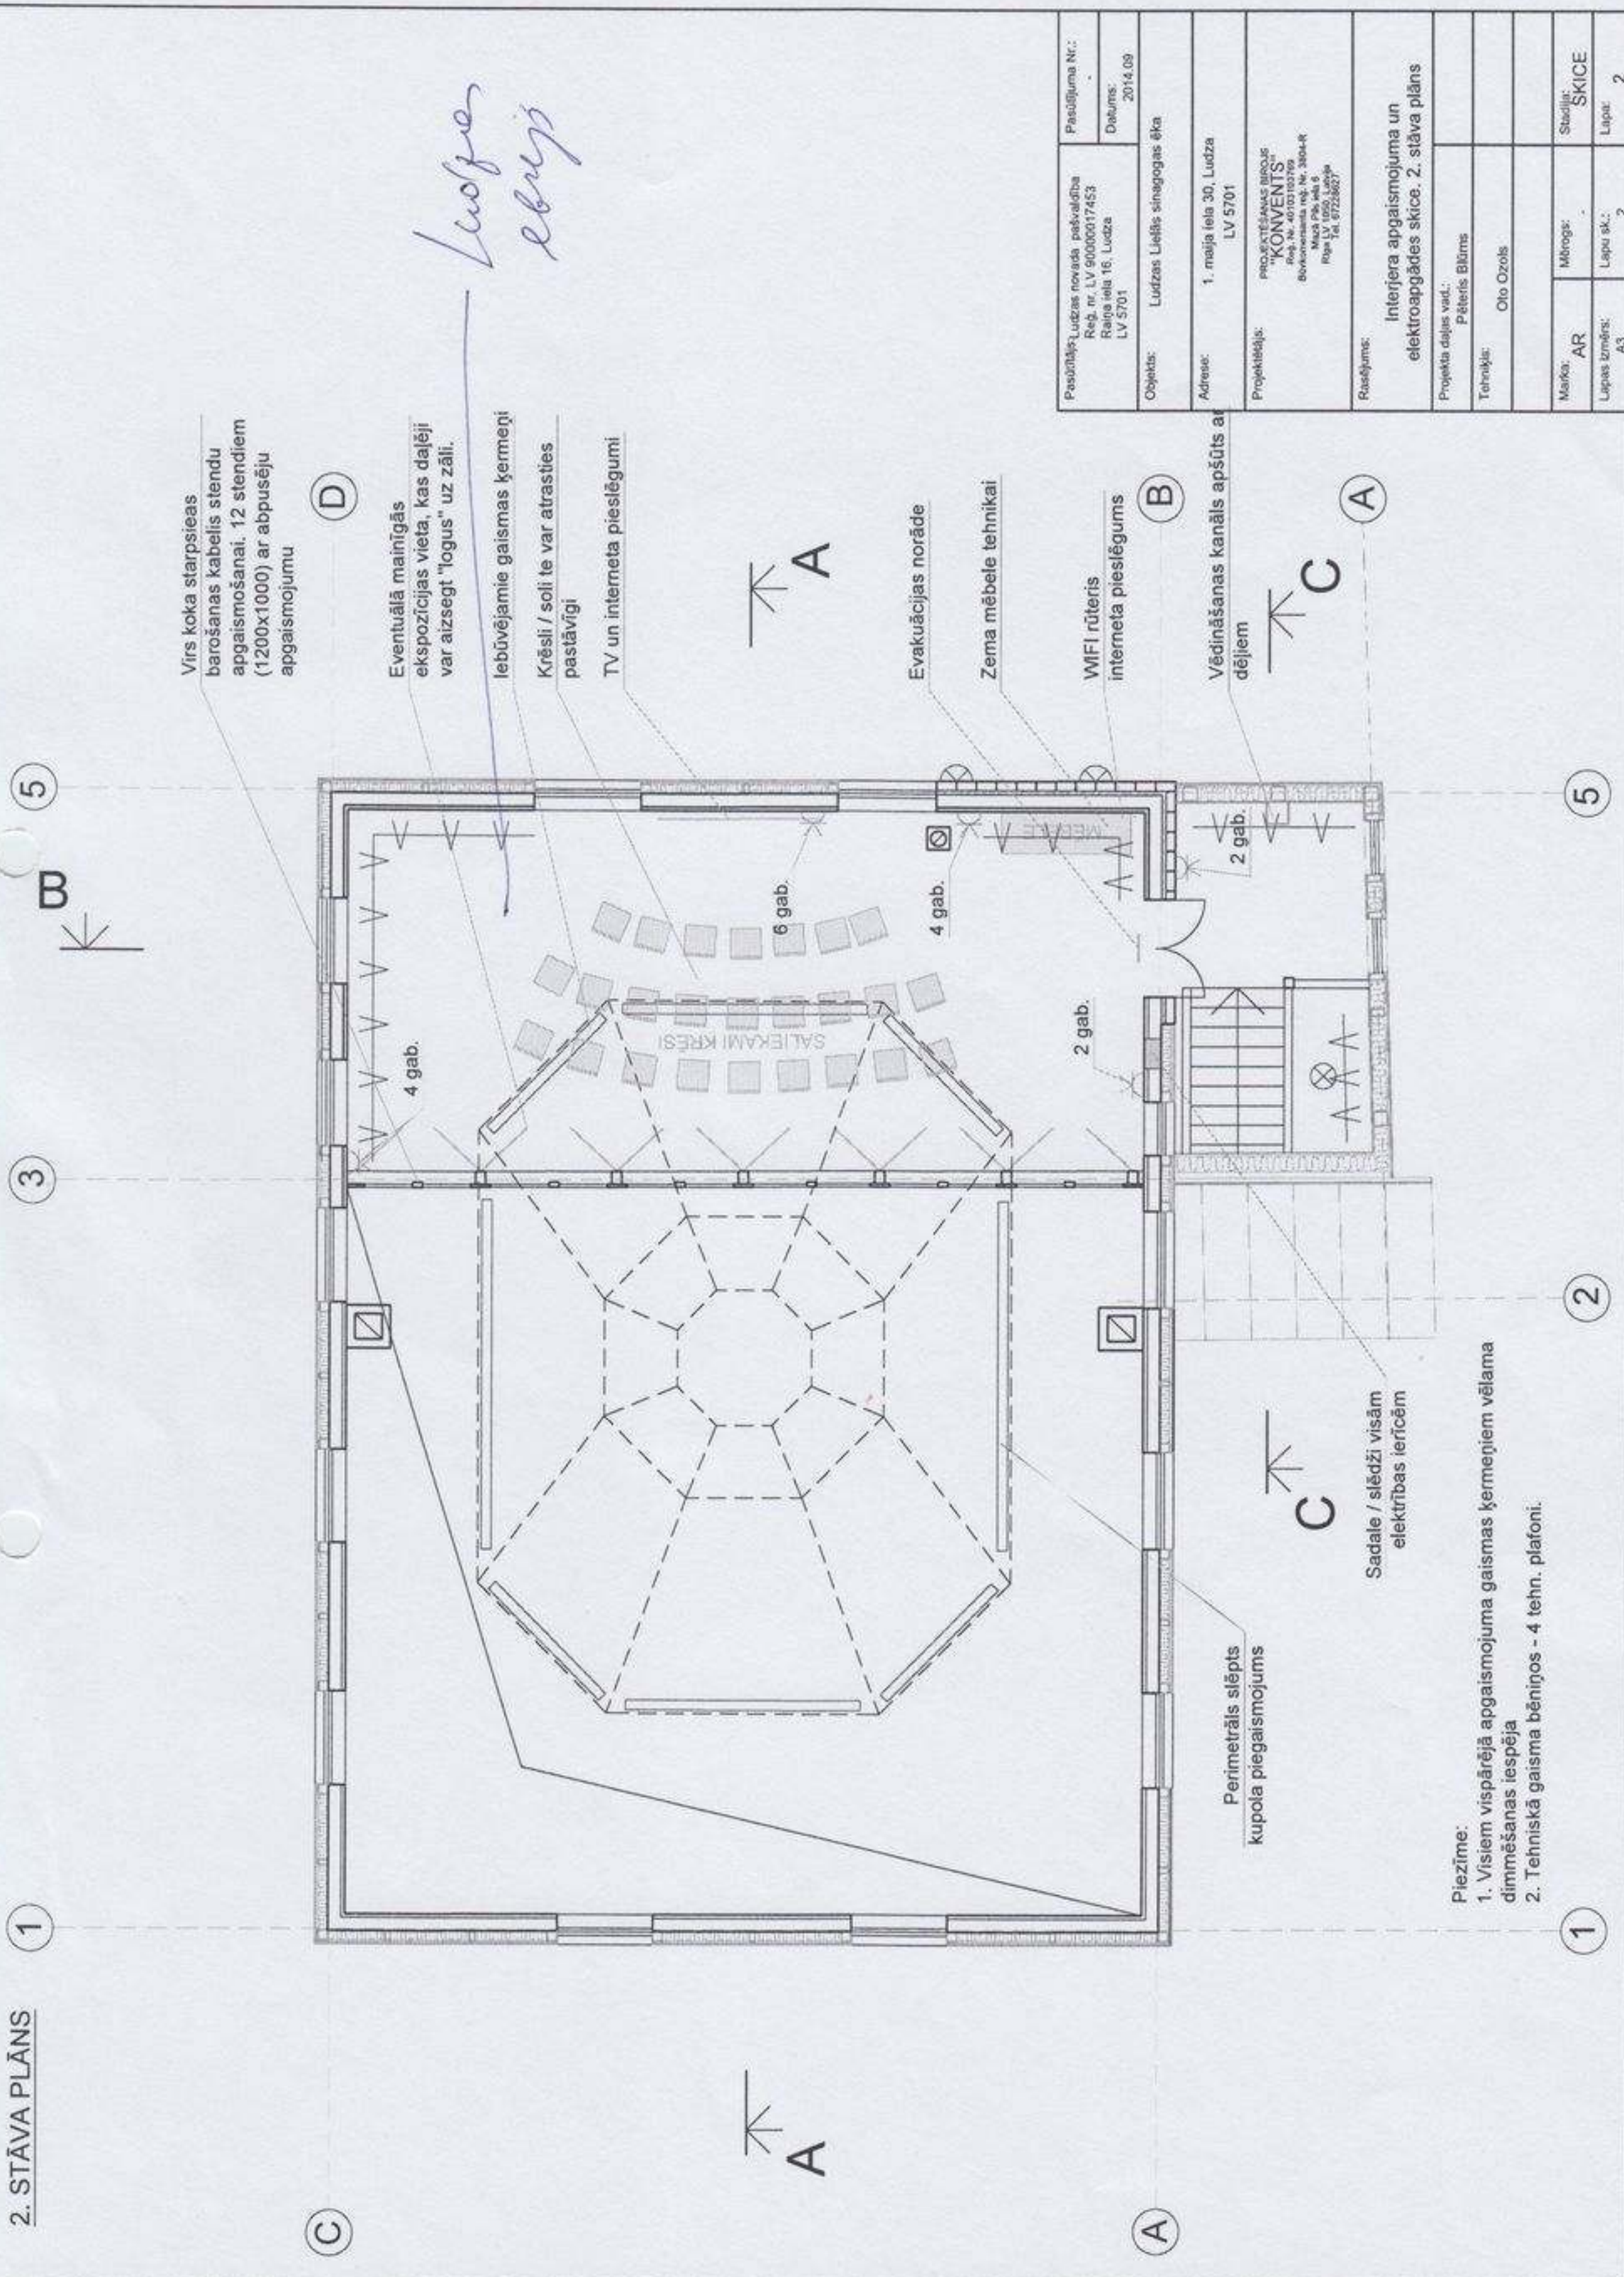

*Ludzas  
skice*

Pasūtītājs: Ludzas novads, pašvaldība Reģ. nr. LV 9000017453 Raņa iela 16, Ludza LV 5701	Pasūtītāja Nr.: Datums: 2014.09
Objekts: Ludzas Lielās sinagogas ēka	
Adrese: 1. maija iela 30, Ludza LV 5701	
Projektētājs: Pabeigšanas darbu izpildītājs <b>KONVENTS</b> Būvniecības un inženierbūvniecības Mācību iela 5 Rīga LV 1050, Latvija Tel. 67228627	
Risējums: Interjera apgaismojuma un elektroapgādes skice. 2. stāva plāns	
Projekta daļas vad.: Pēteris Blūms	
Tehniskā: Oļo Ozols	
Mērogs: AR	Mērogs: SKICE
Lapas izmērs: A3	Lapas skaits: 2

**Piezīme:**  
1. Visiem vispārējā apgaismojuma gaismas ķermeņiem vēlama dimmēšanas iespēja  
2. Tehniskā gaisma bēniņos - 4 tehn. plafoni.