


Plānoto ģeotehniskās un arheoloģiskās izpētes darbu plāns

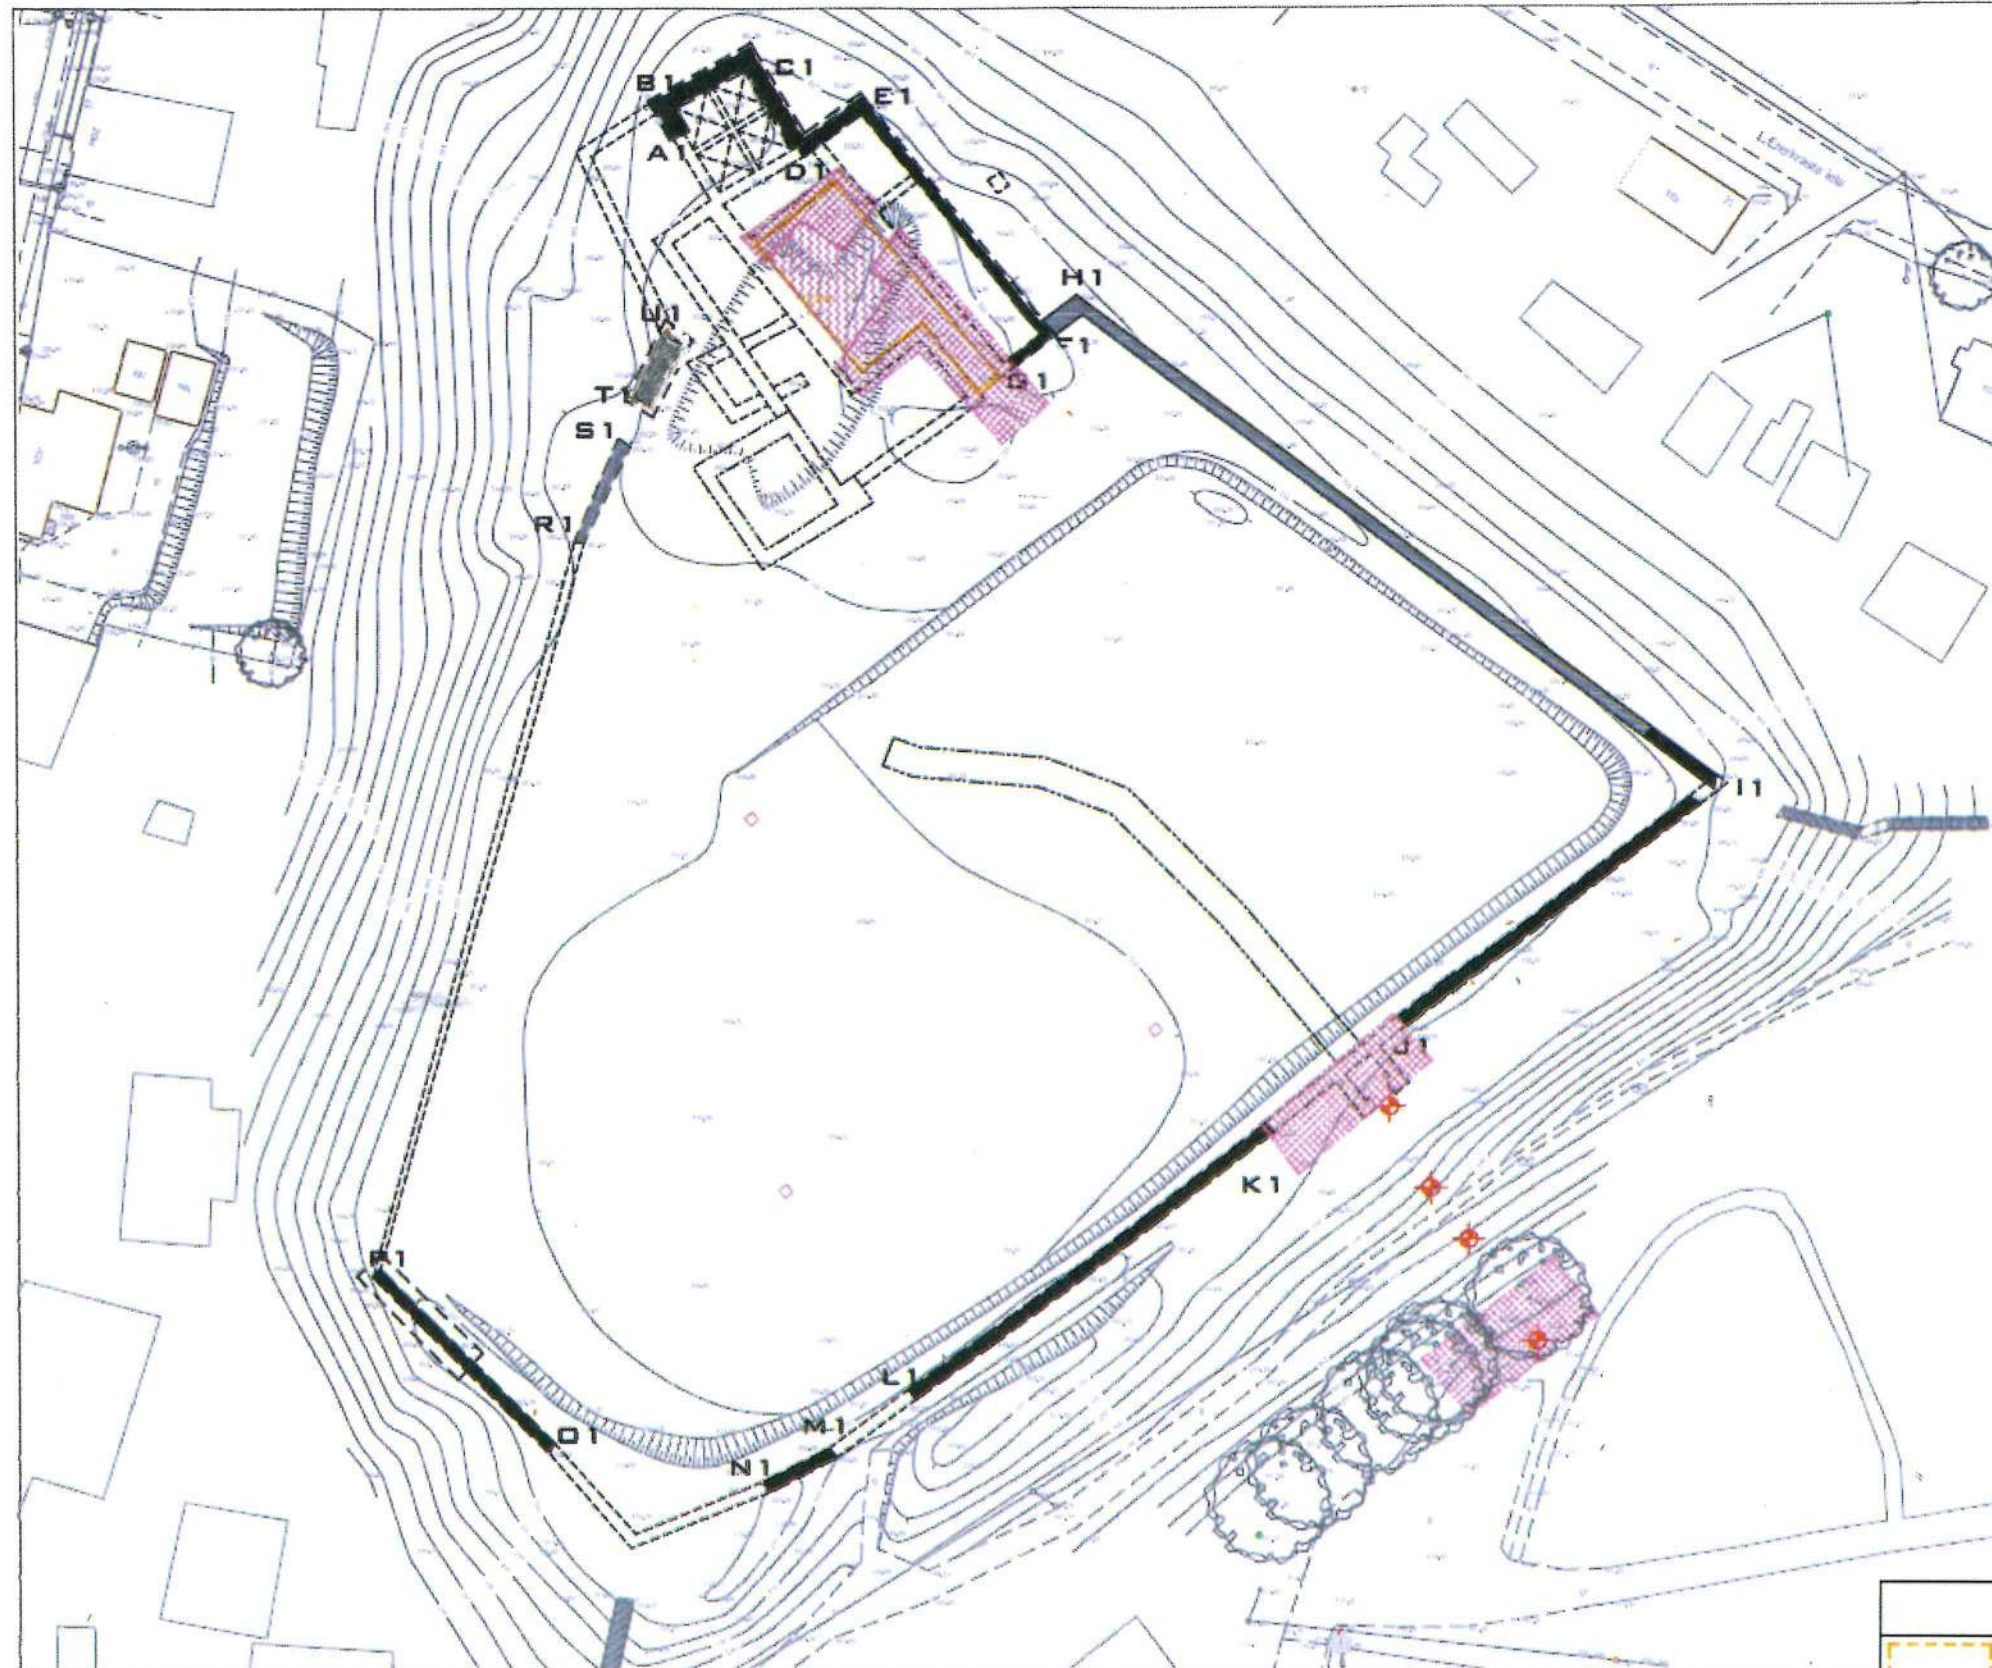

PIENEMTIE APZĪMĒJUMI	
	MŪRA KONSERVĀCIJAS 2. DARBU KĀRTA (SKAT. 2015. GADA MŪRA KONSERVĀCIJAS PROJEKTU)
	ARHEOLOĢISKĀS IZPĒTES ZONAS, TO DZILUMS
	MŪRA KONSERVĀCIJA, VID. AUGSTUMS, PĒC ARHEOLOĢISKĀS IZPĒTES
	AUGSNES NORAKŠANAS ZONA LĪDZ VĒSTURISKAJAM BRUGIM
	GEOTEHNISKĀS IZPĒTES URBUMI, ATSKAITES DATU ARHEOLOĢISKĀ INTERPRETĀCIJA