VIENOŠANĀS Nr. 1

TELPU PLĀNS
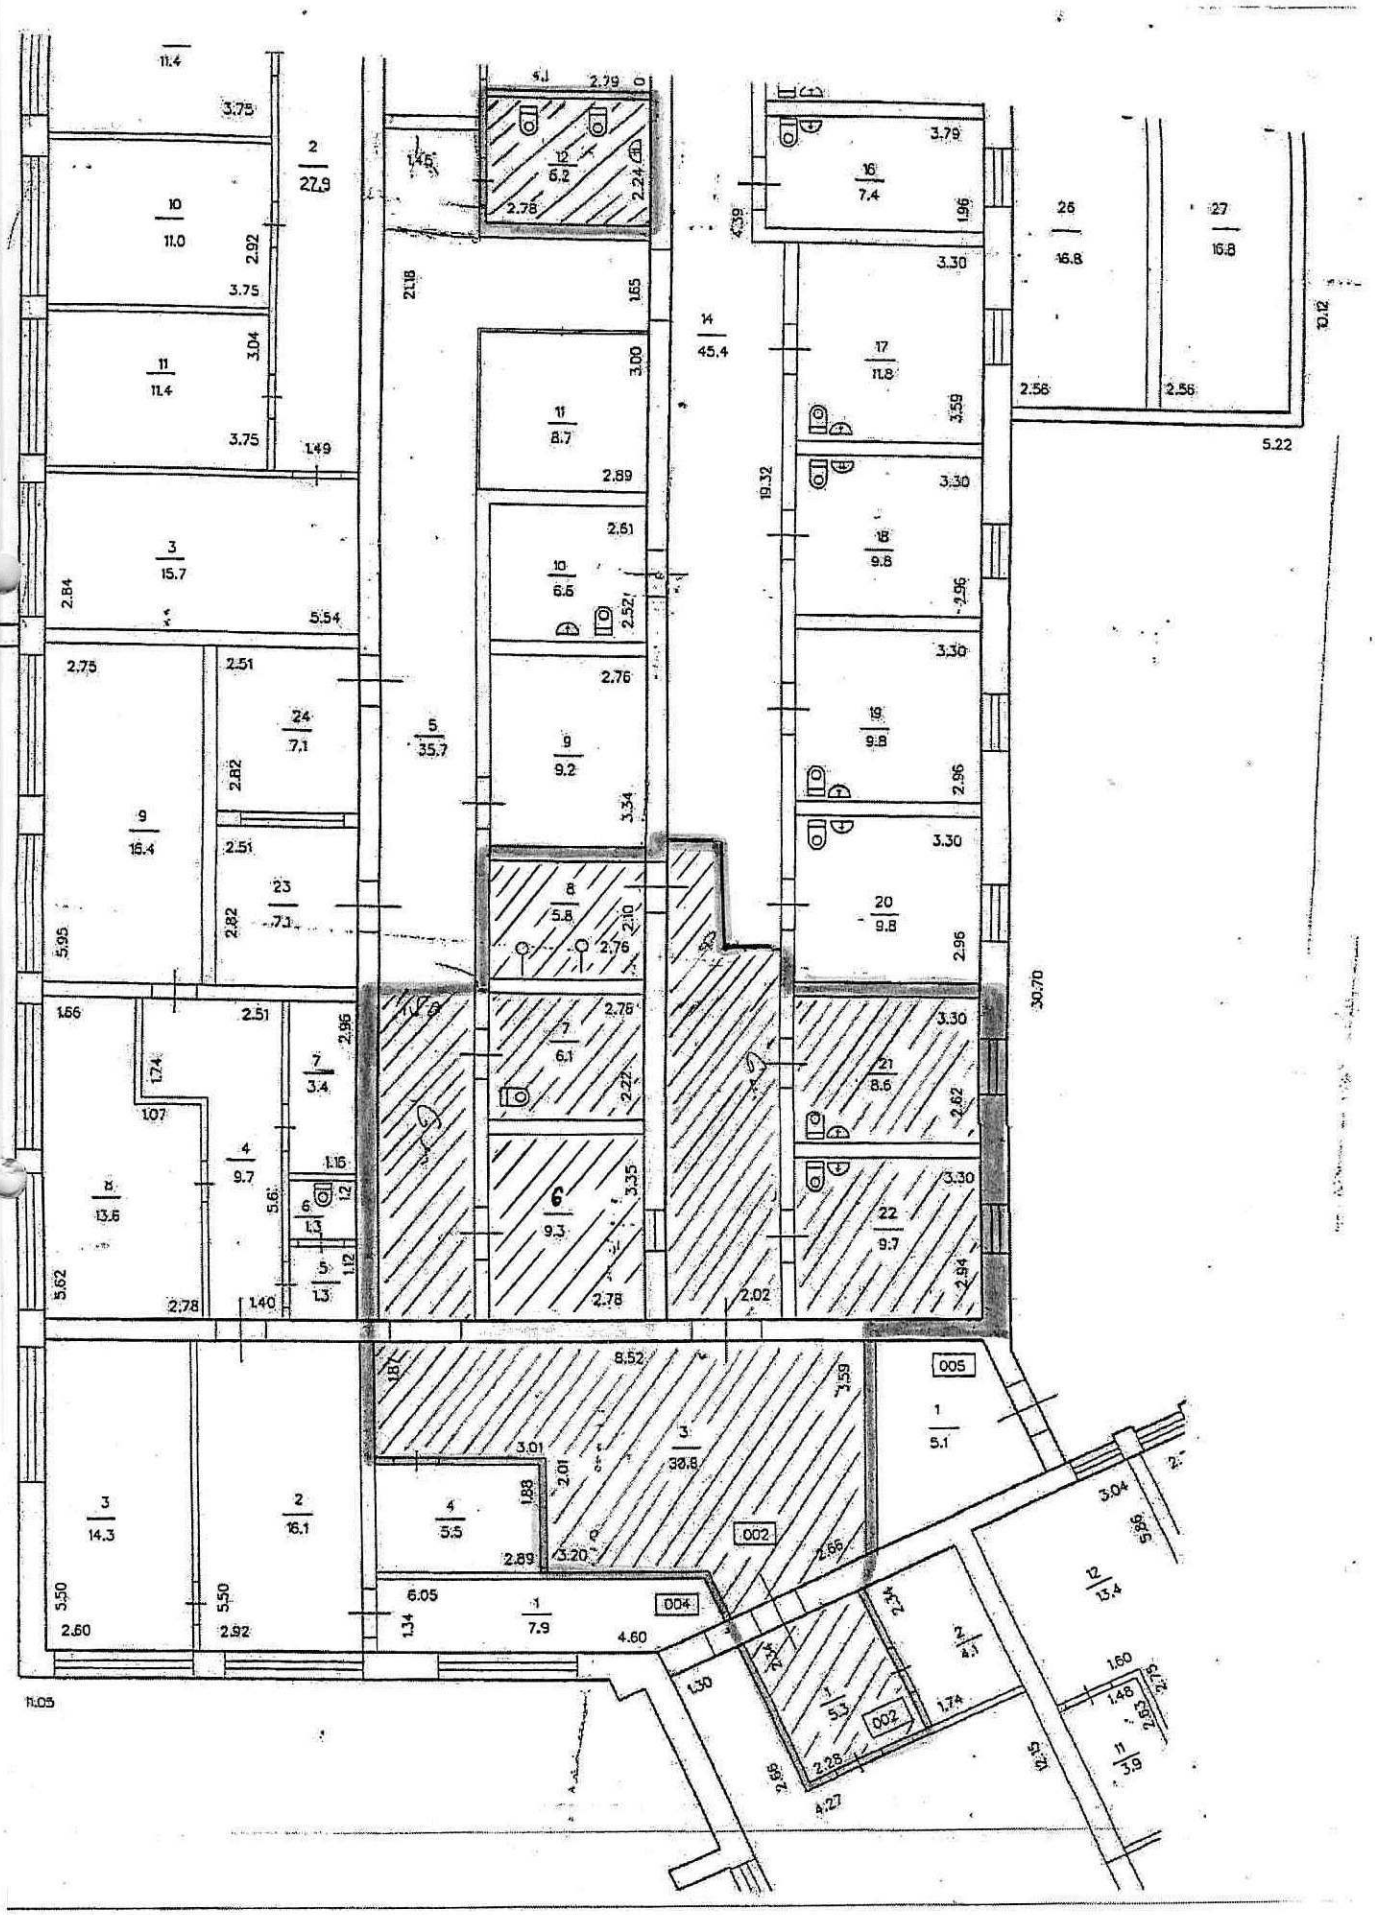
1. PIELIKUMS